


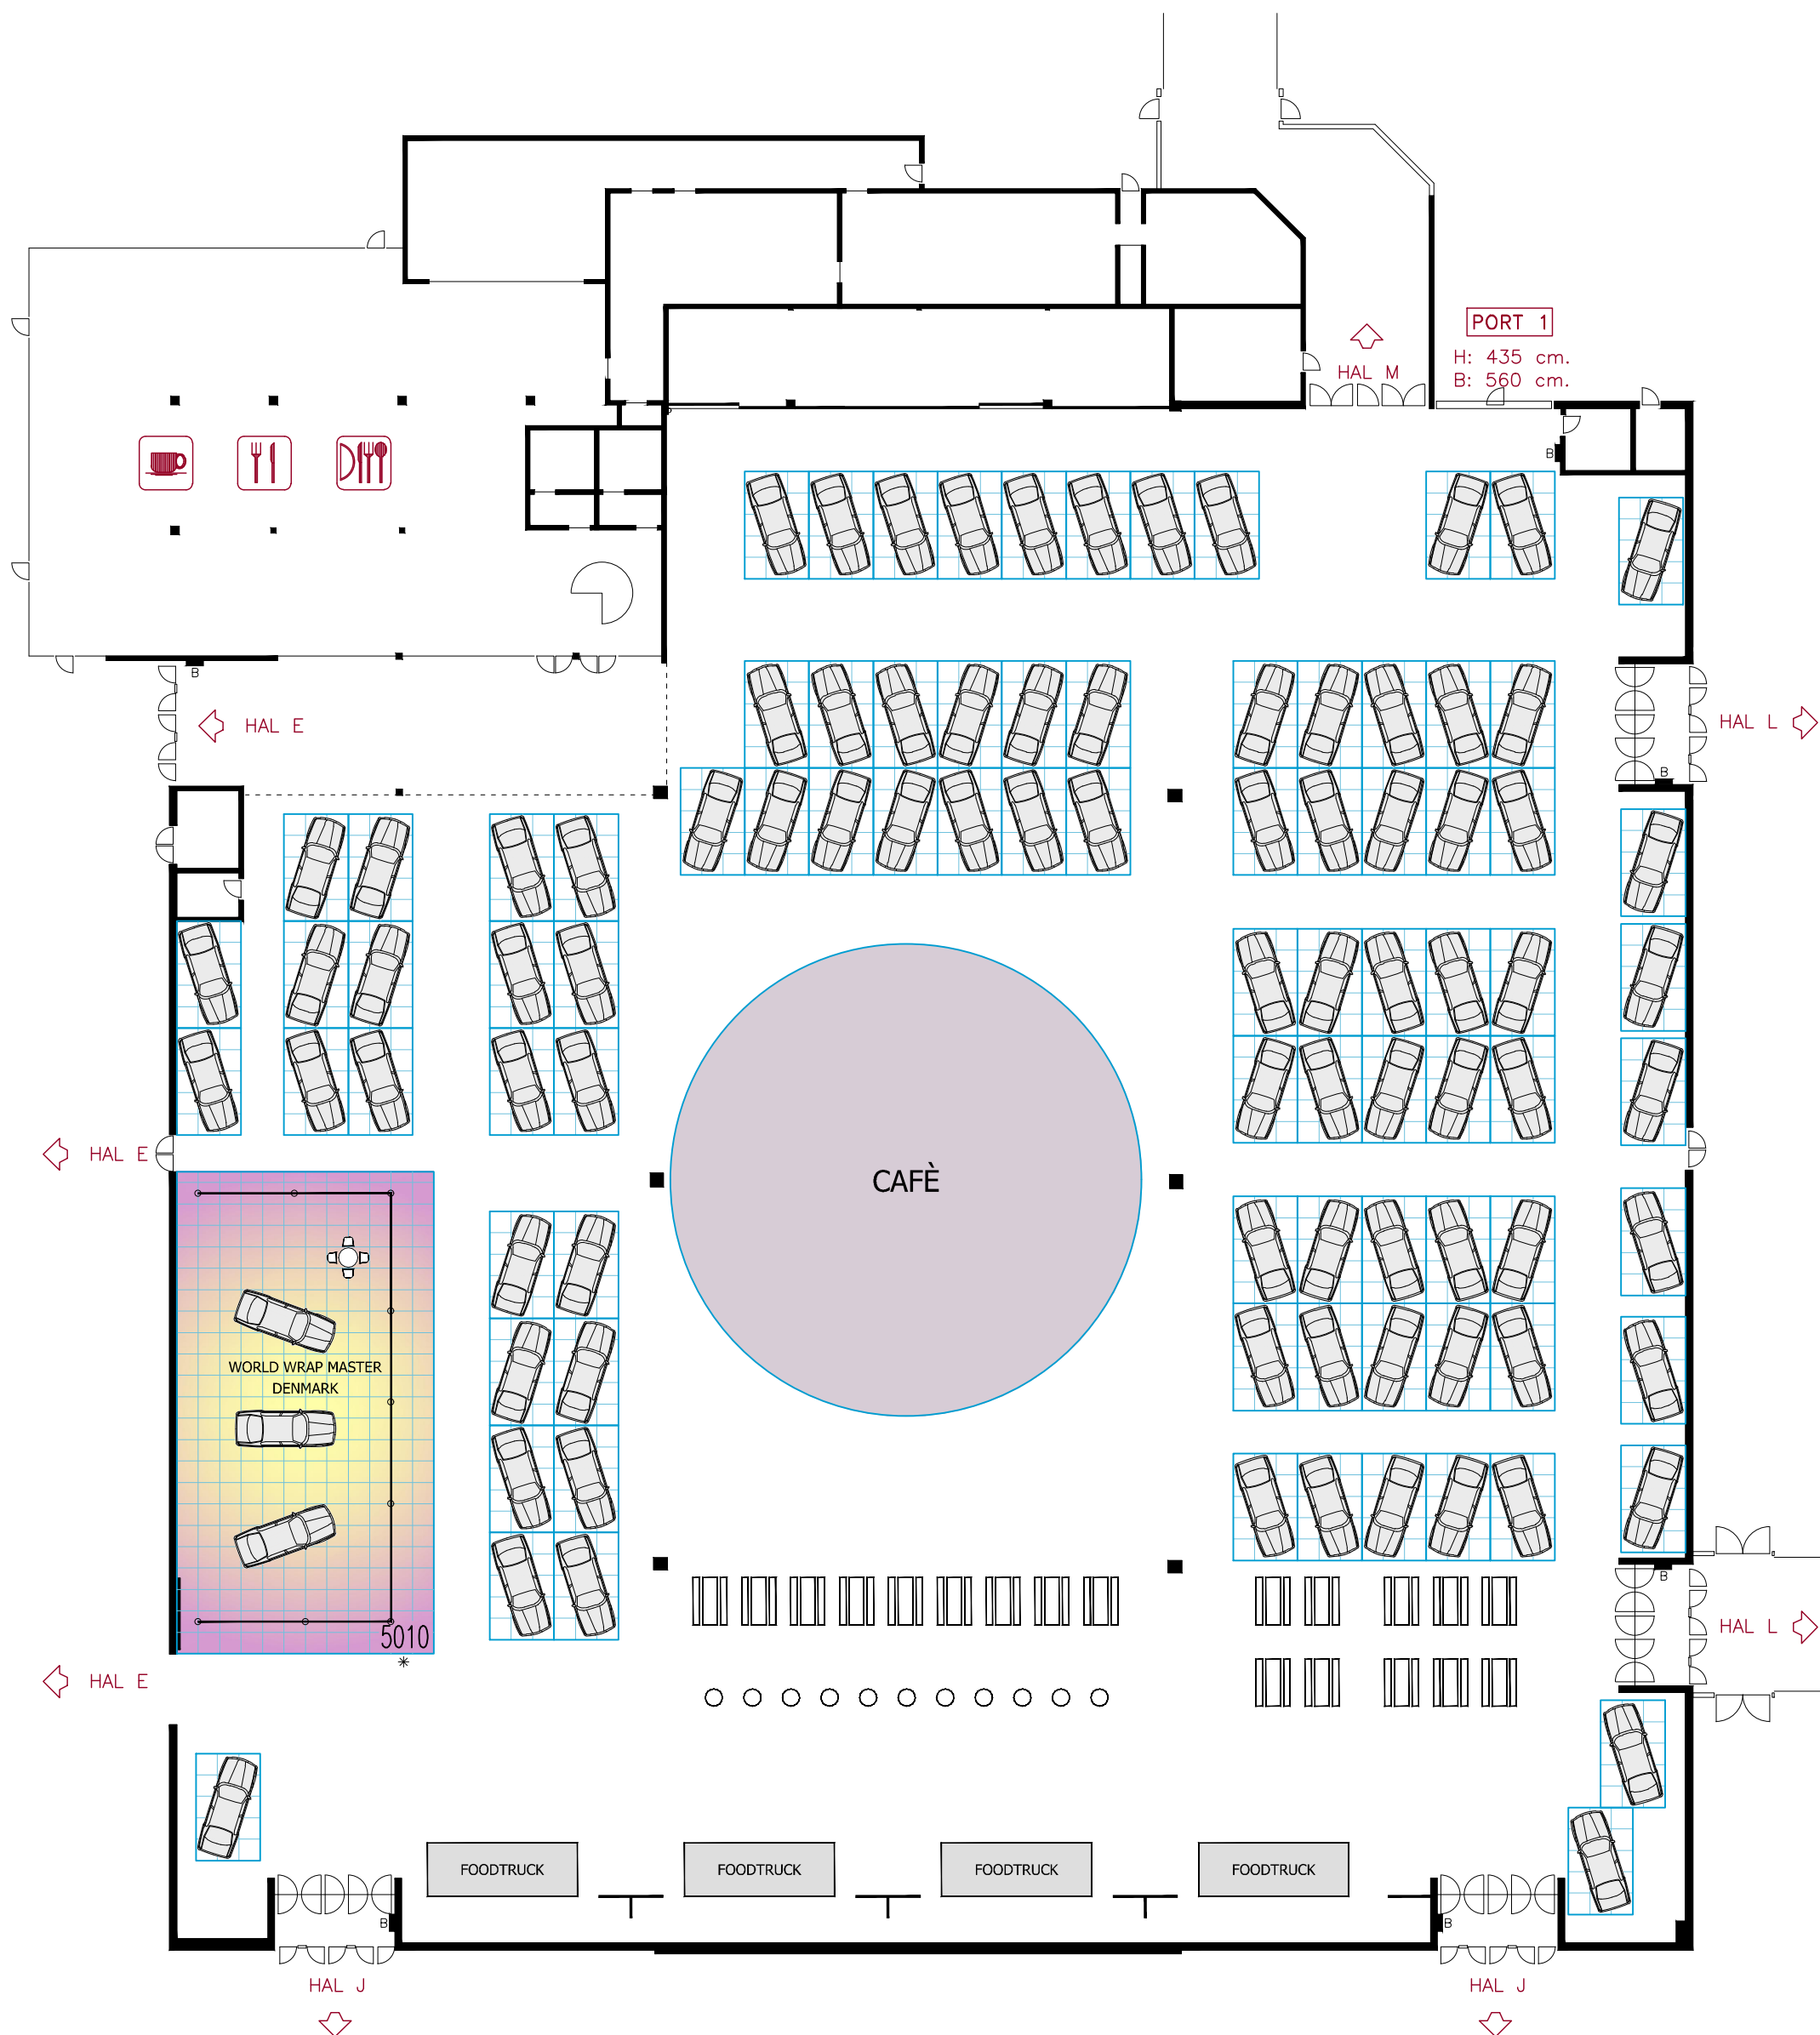

90 pladser

MCH

Hal F

Målforhold : 1 : 300

Revideret : 01.12.25

Tegn. af : PWT